



UBICACIÓN EN PROYECTO

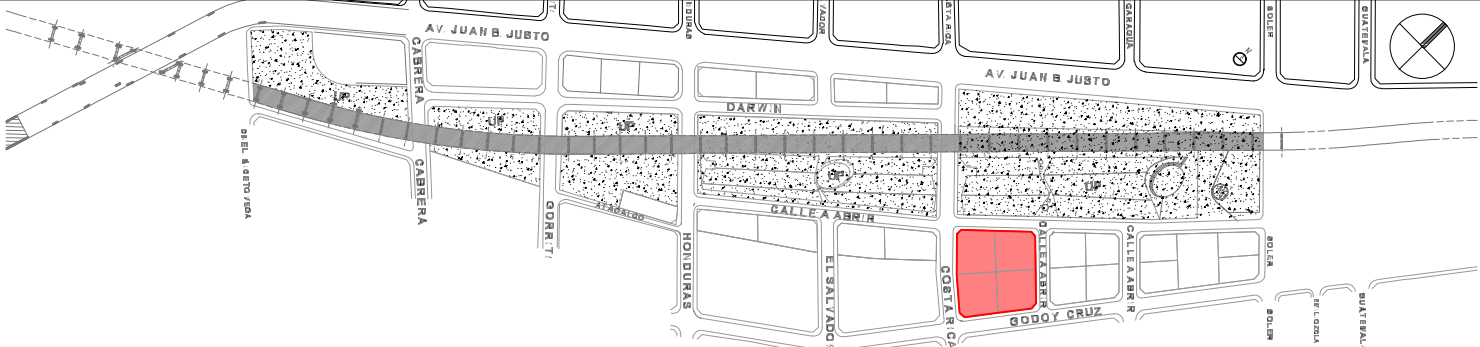


DETALLE DE MANZANA 97c | SUPERFICIE MANZANA: 4.661,49 M2 | SUP. EDIFICABLE TOTAL: 13.796 M2


PARCELAS EN MANZANA 97c - PB

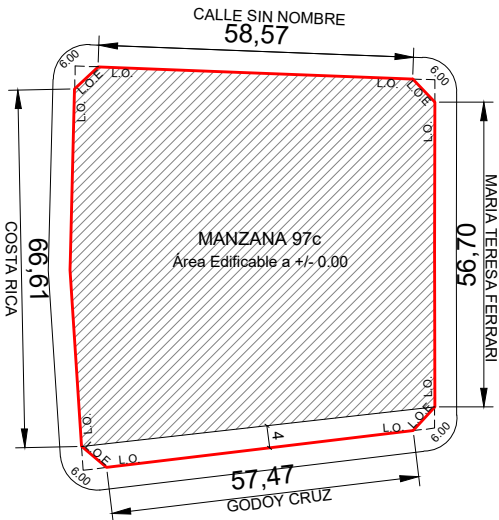


VOLUMEN MÁXIMO EDIFICABLE

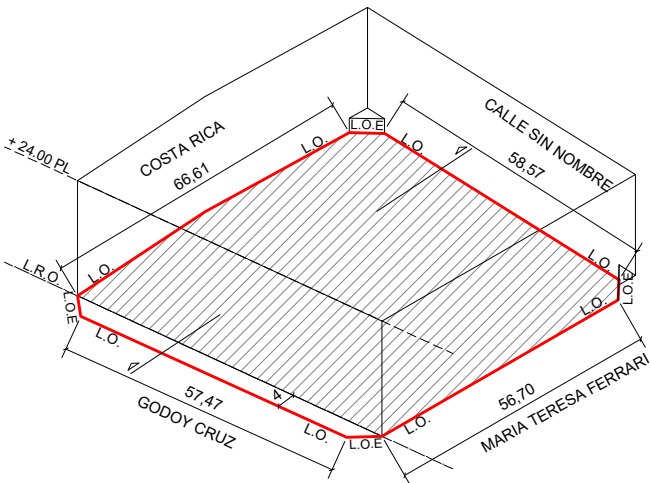

ESQUEMA PLANTA DE TECHO

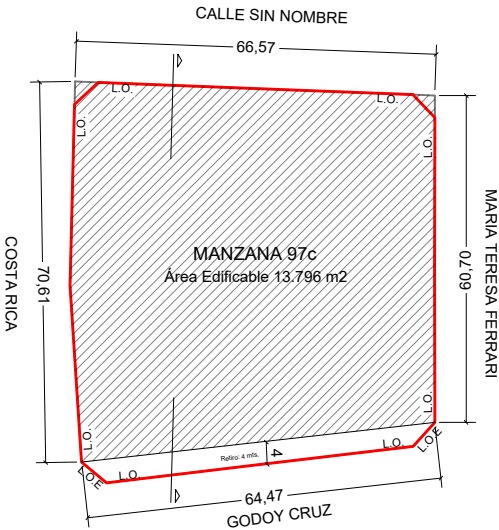

CORTE EDIFICABLE

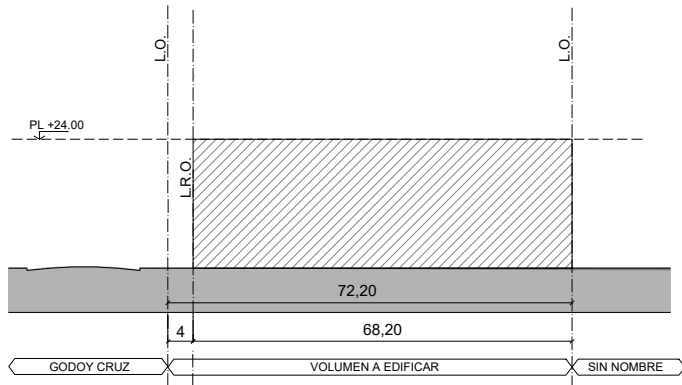

Nota: Se debera dejar un mínimo de 20% de la superficie de la manzana como reserva de espacio libre

REFERENCIAS:  
LO: Línea Oficial  
EDP: Eje Divisorio de Predio

ELM: Espacio Libre de Manzana  
LOE: Línea Oficial de Esquina

L.I.B.: Línea Interna de Basamento  
L.F.I.: Línea de Frente Interno

LRO: Línea de Retiro Oficial  
AF: Altura fija

AFFECTACIÓN SEGÚN CÓDIGO:  
U44-Polígono interv. Ley 4.477