



UBICACIÓN EN PROYECTO

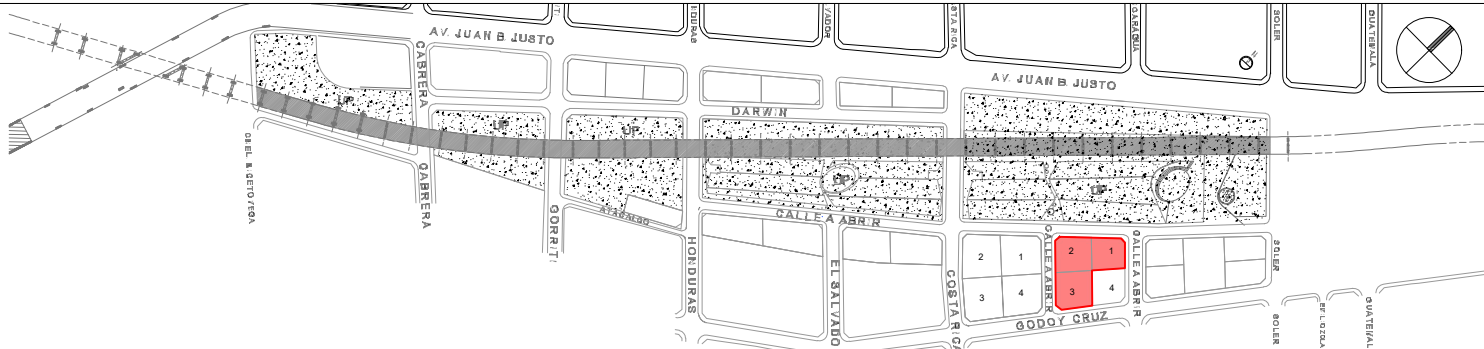


DETALLE DE MANZANA 97d | SUPERFICIE MANZANA: 2.613,2 M2 | SUP. EDIFICABLE TOTAL: 7.696 M2


PARCELAS EN MANZANA 97d - PB

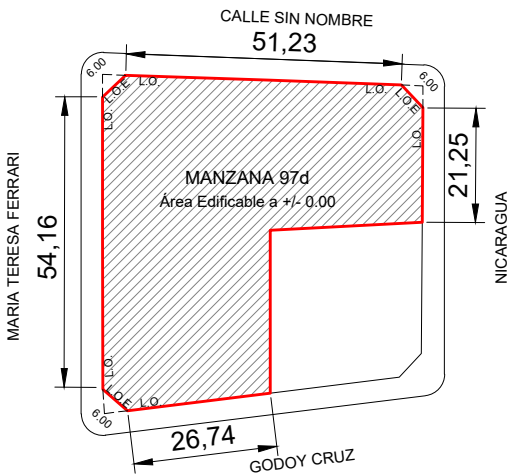


VOLUMEN MÁXIMO EDIFICABLE

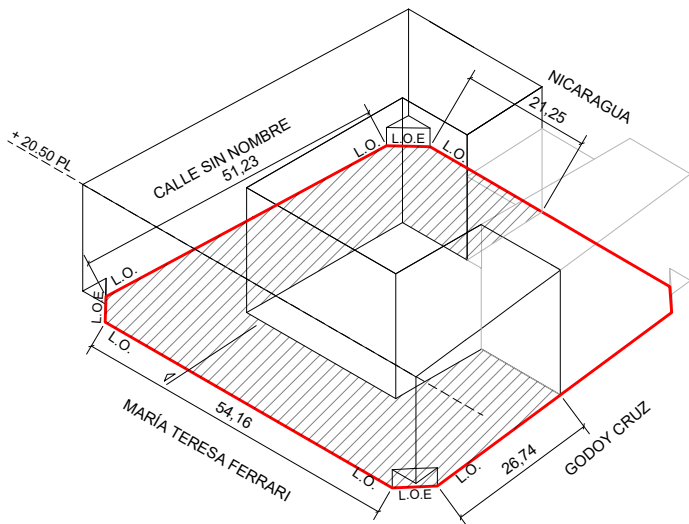

ESQUEMA PLANTA DE TECHO

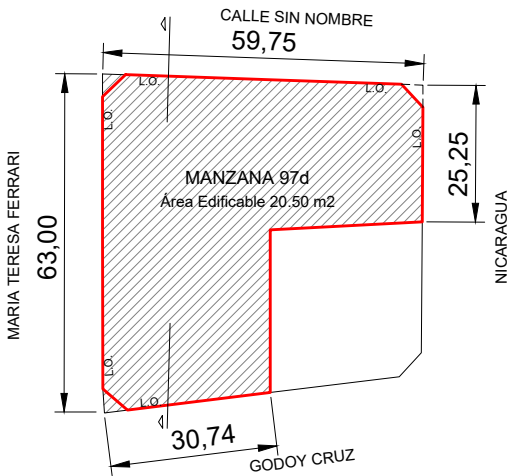

CORTE EDIFICABLE

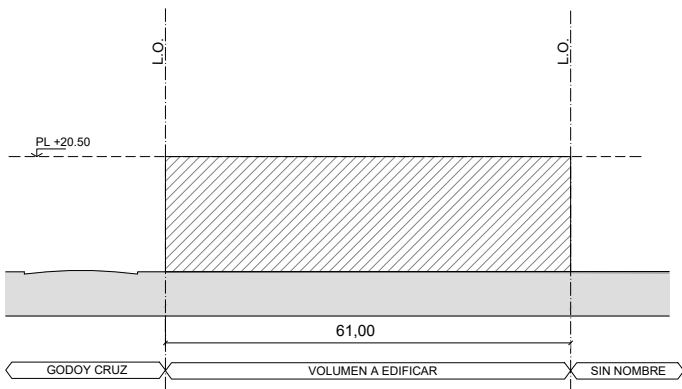

Nota: Se debera dejar un mínimo de 20% de la superficie de la manzana como reserva de espacio libre  
El detalle de superficies de parcela y edificabilidad corresponden a las Parcelas 1,2 y 3

REFERENCIAS:  
LO: Línea Oficial  
EDP: Eje Divisorio de Predio  
ELM: Espacio Libre de Manzana  
LOE: Línea Oficial de Esquina  
L.I.B.: Línea Interna de Basamento  
L.F.I.: Línea de Frente Interno  
LRO: Línea de Retiro Oficial  
AF: Altura fija  
AFECTACIÓN SEGÚN CÓDIGO:  
U45-Polígono interv. Ley 4.477

PROYECTO: CIUDAD DE LA CIENCIA  
PLANO: FICHA PARCELARIA MANZANA 97d

DIRECCIÓN: GODOY CRUZ Y NICARAGUA  
FECHA: 26 - 7 - 23